Impianti Industriali
di Colaci Edoardo

ALLEGATO 1

Planimetria Gruppi elettrogeni di soccorso.

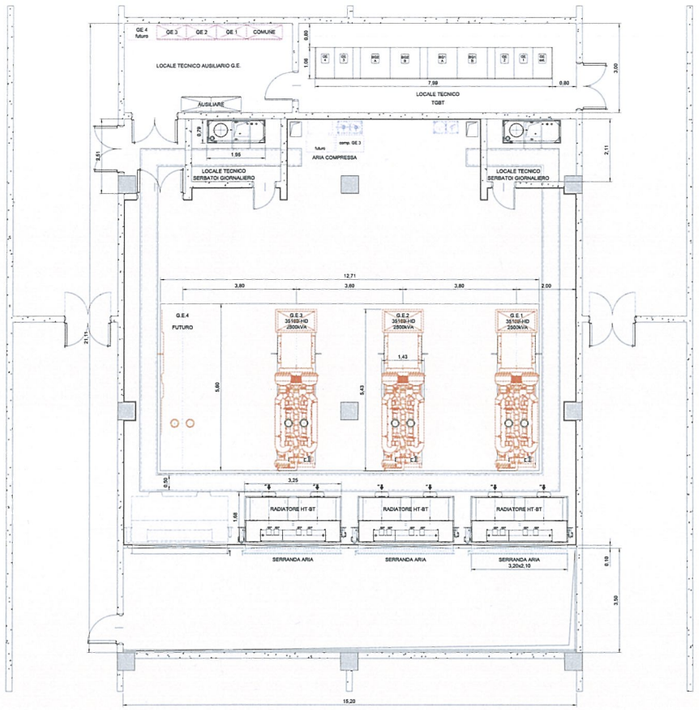

LOCALE GRUPPI ELETTROGENI

SCALA: 1:100

LOCALE GRUPPI ELETTROGENI (SPP*)
Superficie: 195 mq h: 4.25 m
vedi particolare

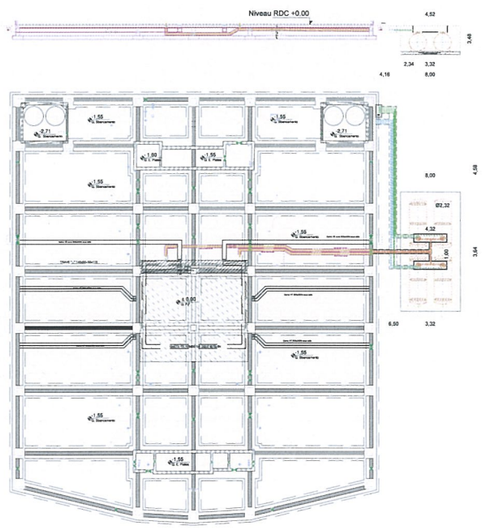

PARTICOLARE SERBATOI / ALIMENTAZIONE GRUPPI ELETTROGENI

SCALA: 1:250

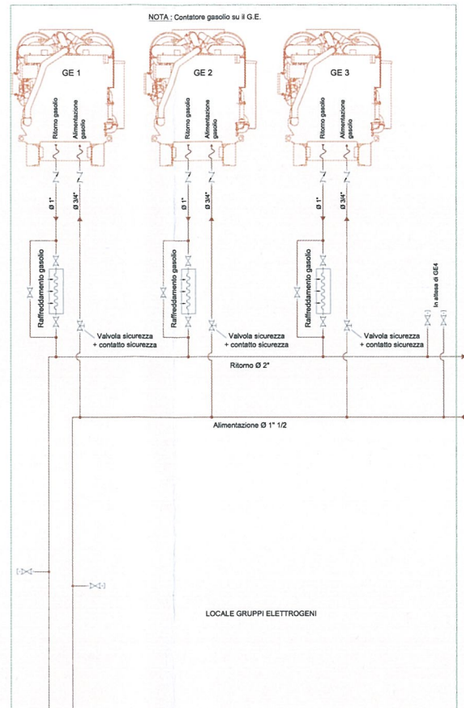

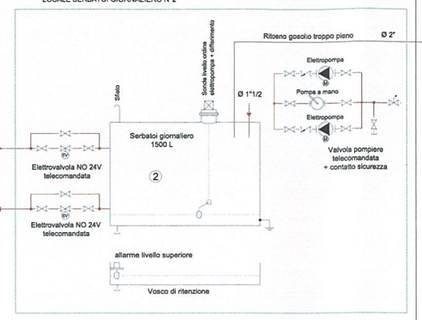

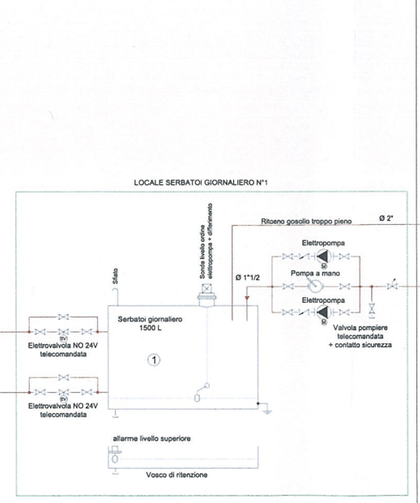

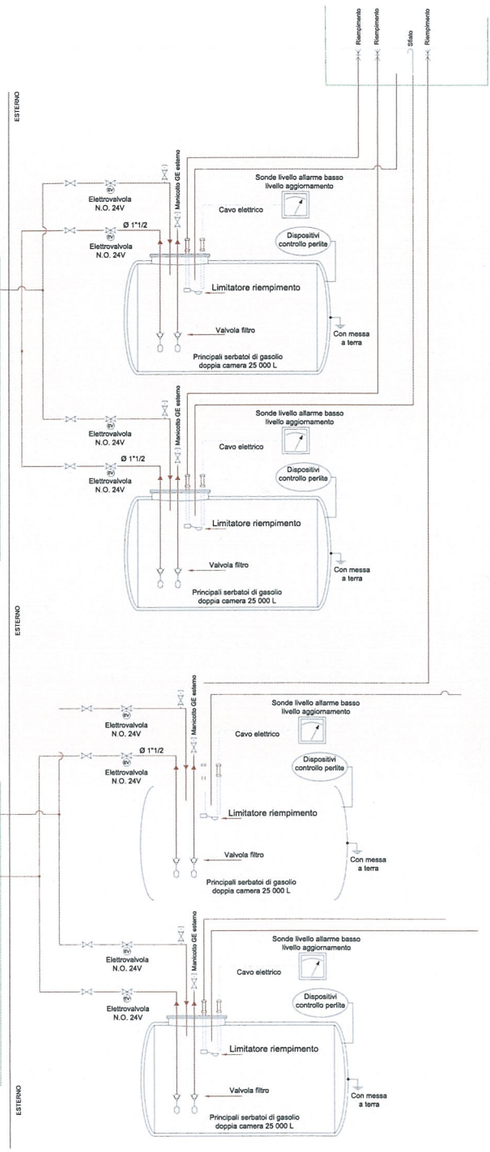

PARTICOLARI SERBATOI CARBURANTE

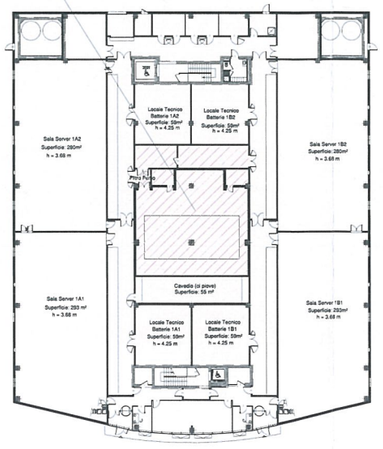

PIANO TERRA

SERBATOI INTERRATI
vedi particolari

progetto
DATA CENTER
DC 01
Permesso di costruire / DIA
per nuova costruzione/ampliamento
ai sensi della LR 12/2005 art. 27
comma 1 lettera e) 1,2,3,4,5,6,7

proprieta'
DATA 4 ITALY S.R.L.
Piazza Eleonora Duse, 2
20122 MILANO

elaborato a cura di:
DATA 4! ITALY
DATA 4 ITALY S.R.L.
Piazza Eleonora Duse, 2
20122 MILANO

ORDINE DEGLI INGEGNERI DELLA PROVINCIA DI MONZA E DELLA BRIANZA
DOTT. ING.
PRADA CESARE
Sez. A Settori:
a) civile e ambientale
b) industriale
n° A 343

prima emissione 08-05-2014
disegnato da

AGGIORNAMENTI

cod	data	descrizione
A		
B		
C		

scala: VARIE

descrizione: PLANIMETRIA OFFICINA GRUPPI ELETTROGENI DI SOCCORSO

tavola n. 1

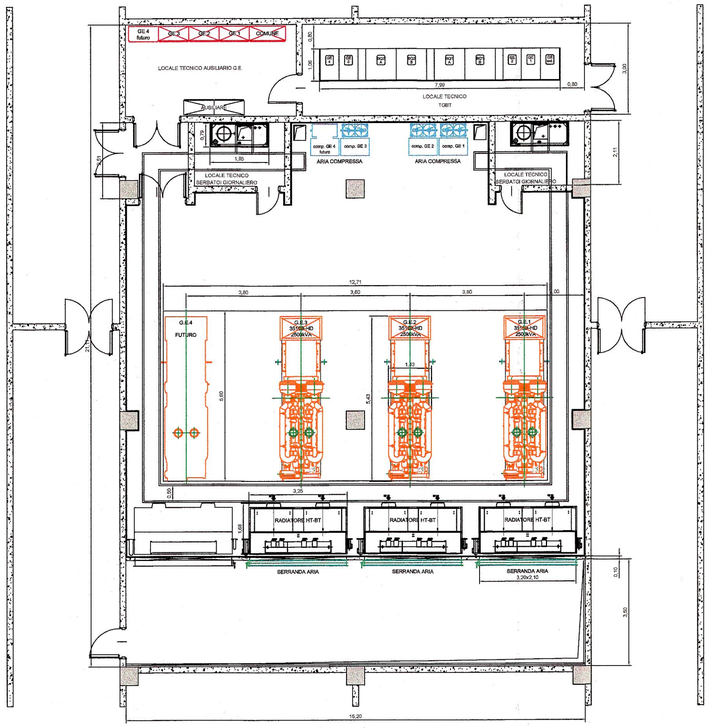

LOCALE GRUPPI ELETTROGENI

SCALA: 1:100

LOCALE GRUPPI ELETTROGENI (SPP*)
Superficie: 195 mq h: 4.25 m
vedi particolare

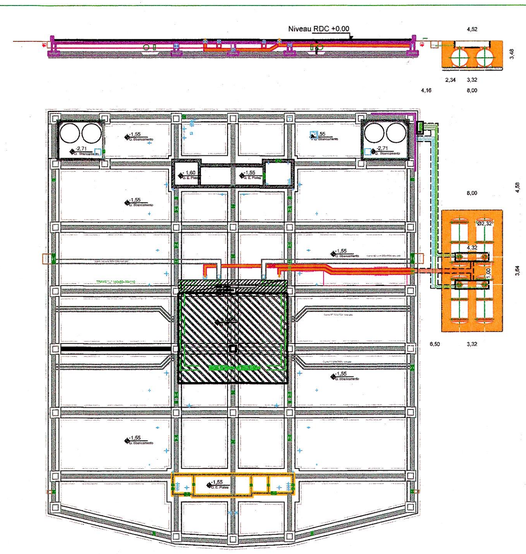

PARTICOLARE SERBATOI / ALIMENTAZIONE GRUPPI ELETTROGENI

SCALA: 1:250

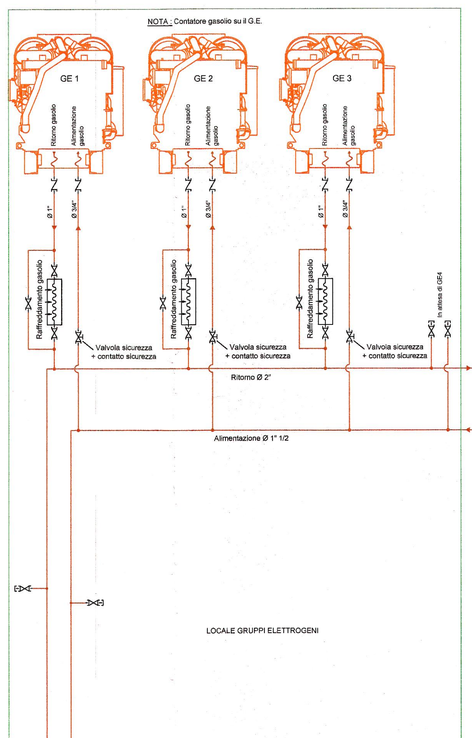

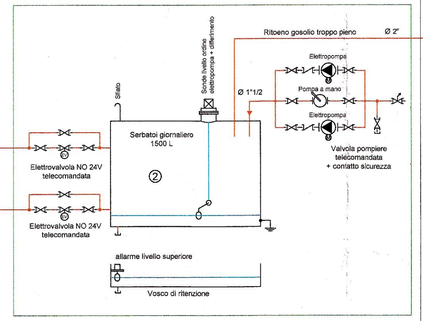

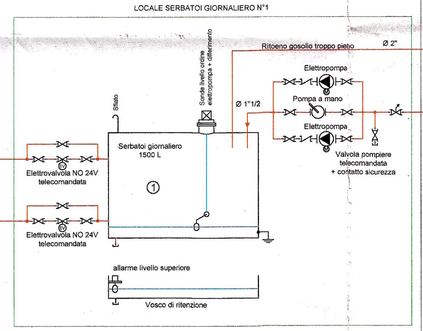

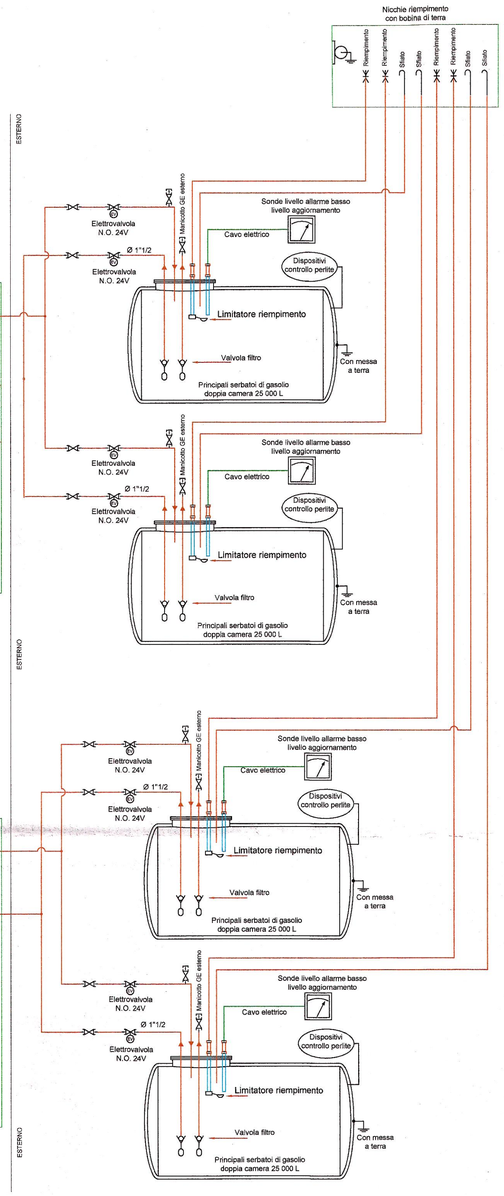

PARTICOLARI SERBATOI CARBURANTE

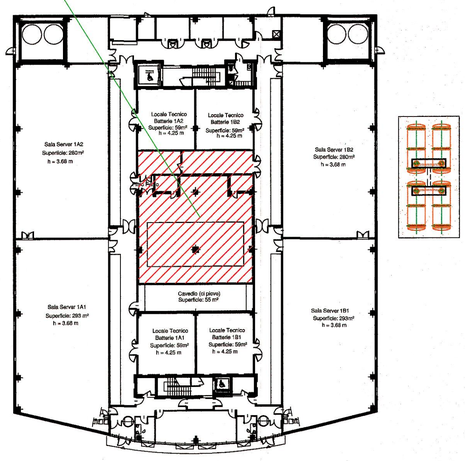
Locale Tecnico Batteria 1A3 Superficie: 55m² h = 4.25 m
Locale Tecnico Batteria 1B2 Superficie: 55m² h = 4.25 m
Sala Server 1A2 Superficie: 282m² h = 3.68 m
Sala Server 1B2 Superficie: 282m² h = 3.68 m
Cavedio (si plonge) Superficie: 56 m²
Sala Server 1A1 Superficie: 283 m² h = 3.68 m
Sala Server 1B1 Superficie: 293m² h = 3.68 m
Locale Tecnico Batteria 1A1 Superficie: 55m² h = 4.25 m
Locale Tecnico Batteria 1B1 Superficie: 55m² h = 4.25 m

PIANO TERRA

SERBATOI INTERRATI
vedi particolari

CORNAREDO

Codice amministrazione: c_d018
Prot.Generale n: 0007875 A
Data: 13/06/2014 Ora: 11.46
Classificazione: 6 - 5 - 0

progetto
DATA CENTER
DC 01
Permesso di costruire / DIA
per nuova costruzione/ampliamento
ai sensi della LR 12/2005 art. 27
comma 1 lettera e) 1,2,3,4,5,6,7

proprieta'
DATA 4 ITALY S.R.L.
Piazza Eleonora Duse, 2
20122 MILANO

elaborato a cura di:

DATA 4 ITALY S.R.L.
Piazza Eleonora Duse, 2
20122 MILANO

ORDINE DEGLI INGEGNERI DELLA PROVINCIA DI MILANO E DELLA BRIANZA
DOTT. ING. PRADA CESARE
Sez. A Settori: a) civile e ambientale b) industriale
n° A 343

prima emissione
08-05-2014

disegnato da

scala: VARIE

AGGIORNAMENTI

cod	data	descrizione
A		
B		
C		

descrizione: PLANIMETRIA OFFICINA GRUPPI ELETTROGENI DI SOCCORSO

tavola n. 1